


LOCATION DE SALLE

« *Christophe Colomb* »

140 personnes assises - 160 personnes debout
En Buffet 128 personnes ou 140 personnes en Repas

Fiche descriptive

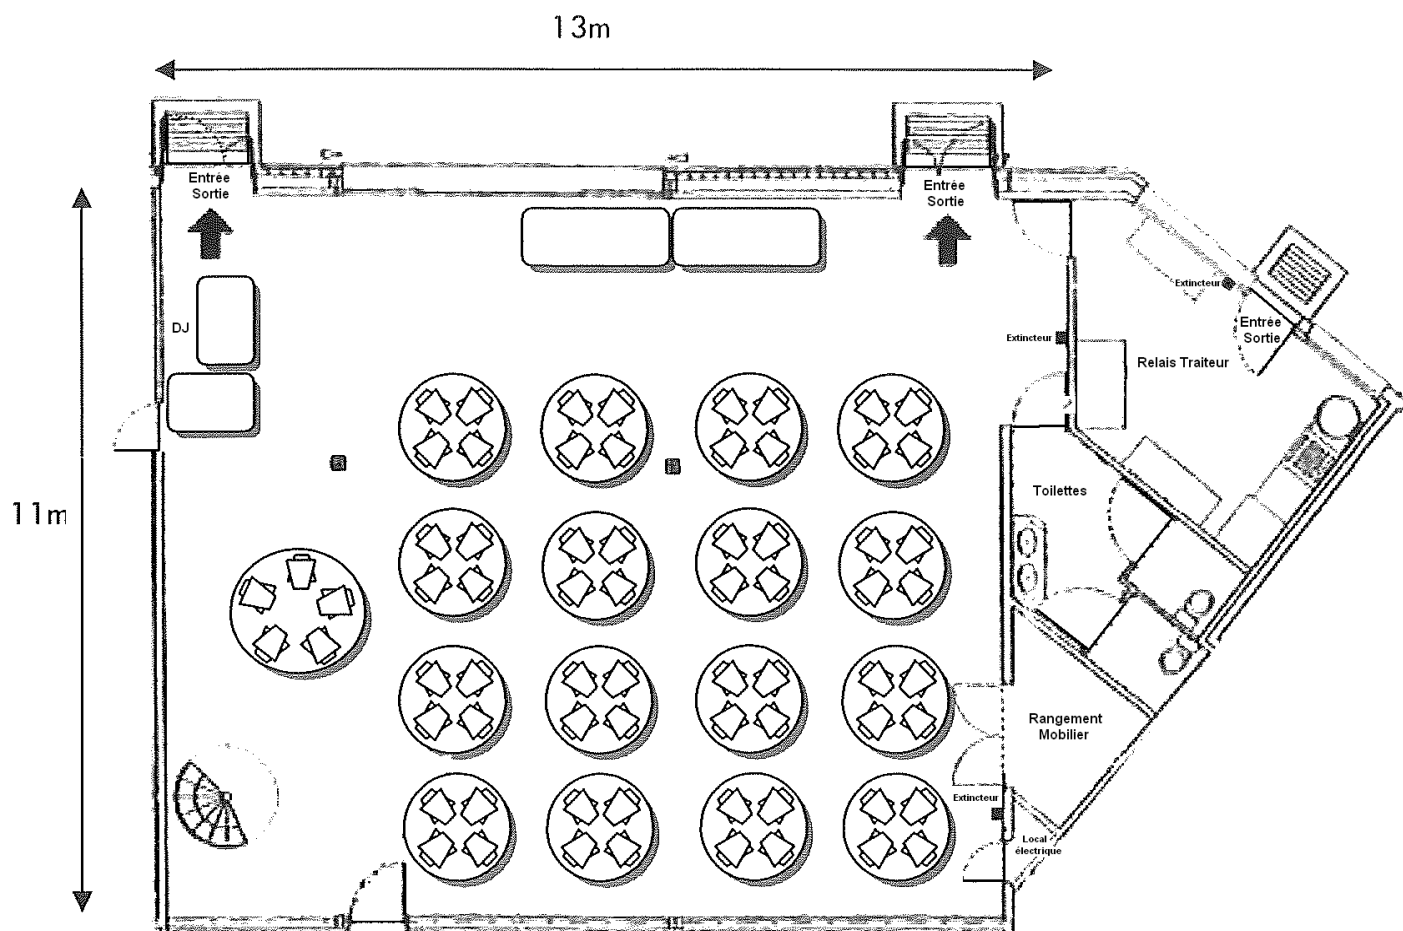

LA LOCATION COMPREND

- ◆ Mise à disposition de la salle polyvalente (160 m²)
- ◆ Accès aux sanitaires
- ◆ Trois vestiaires roulants
- ◆ Une cuisine équipée de 16 m²
- ◆ Une mezzanine (15 m²)
- ◆ Chauffage en hiver
- ◆ Le matériel : 16 tables rondes pliantes 150 cm (8/9 pers.) – 1 table ronde pliante 170 cm (10 pers.) - 2 tables pliantes 120x80 cm - 2 tables buffet 200x90 cm - 140 chaises Vinyle noir.